


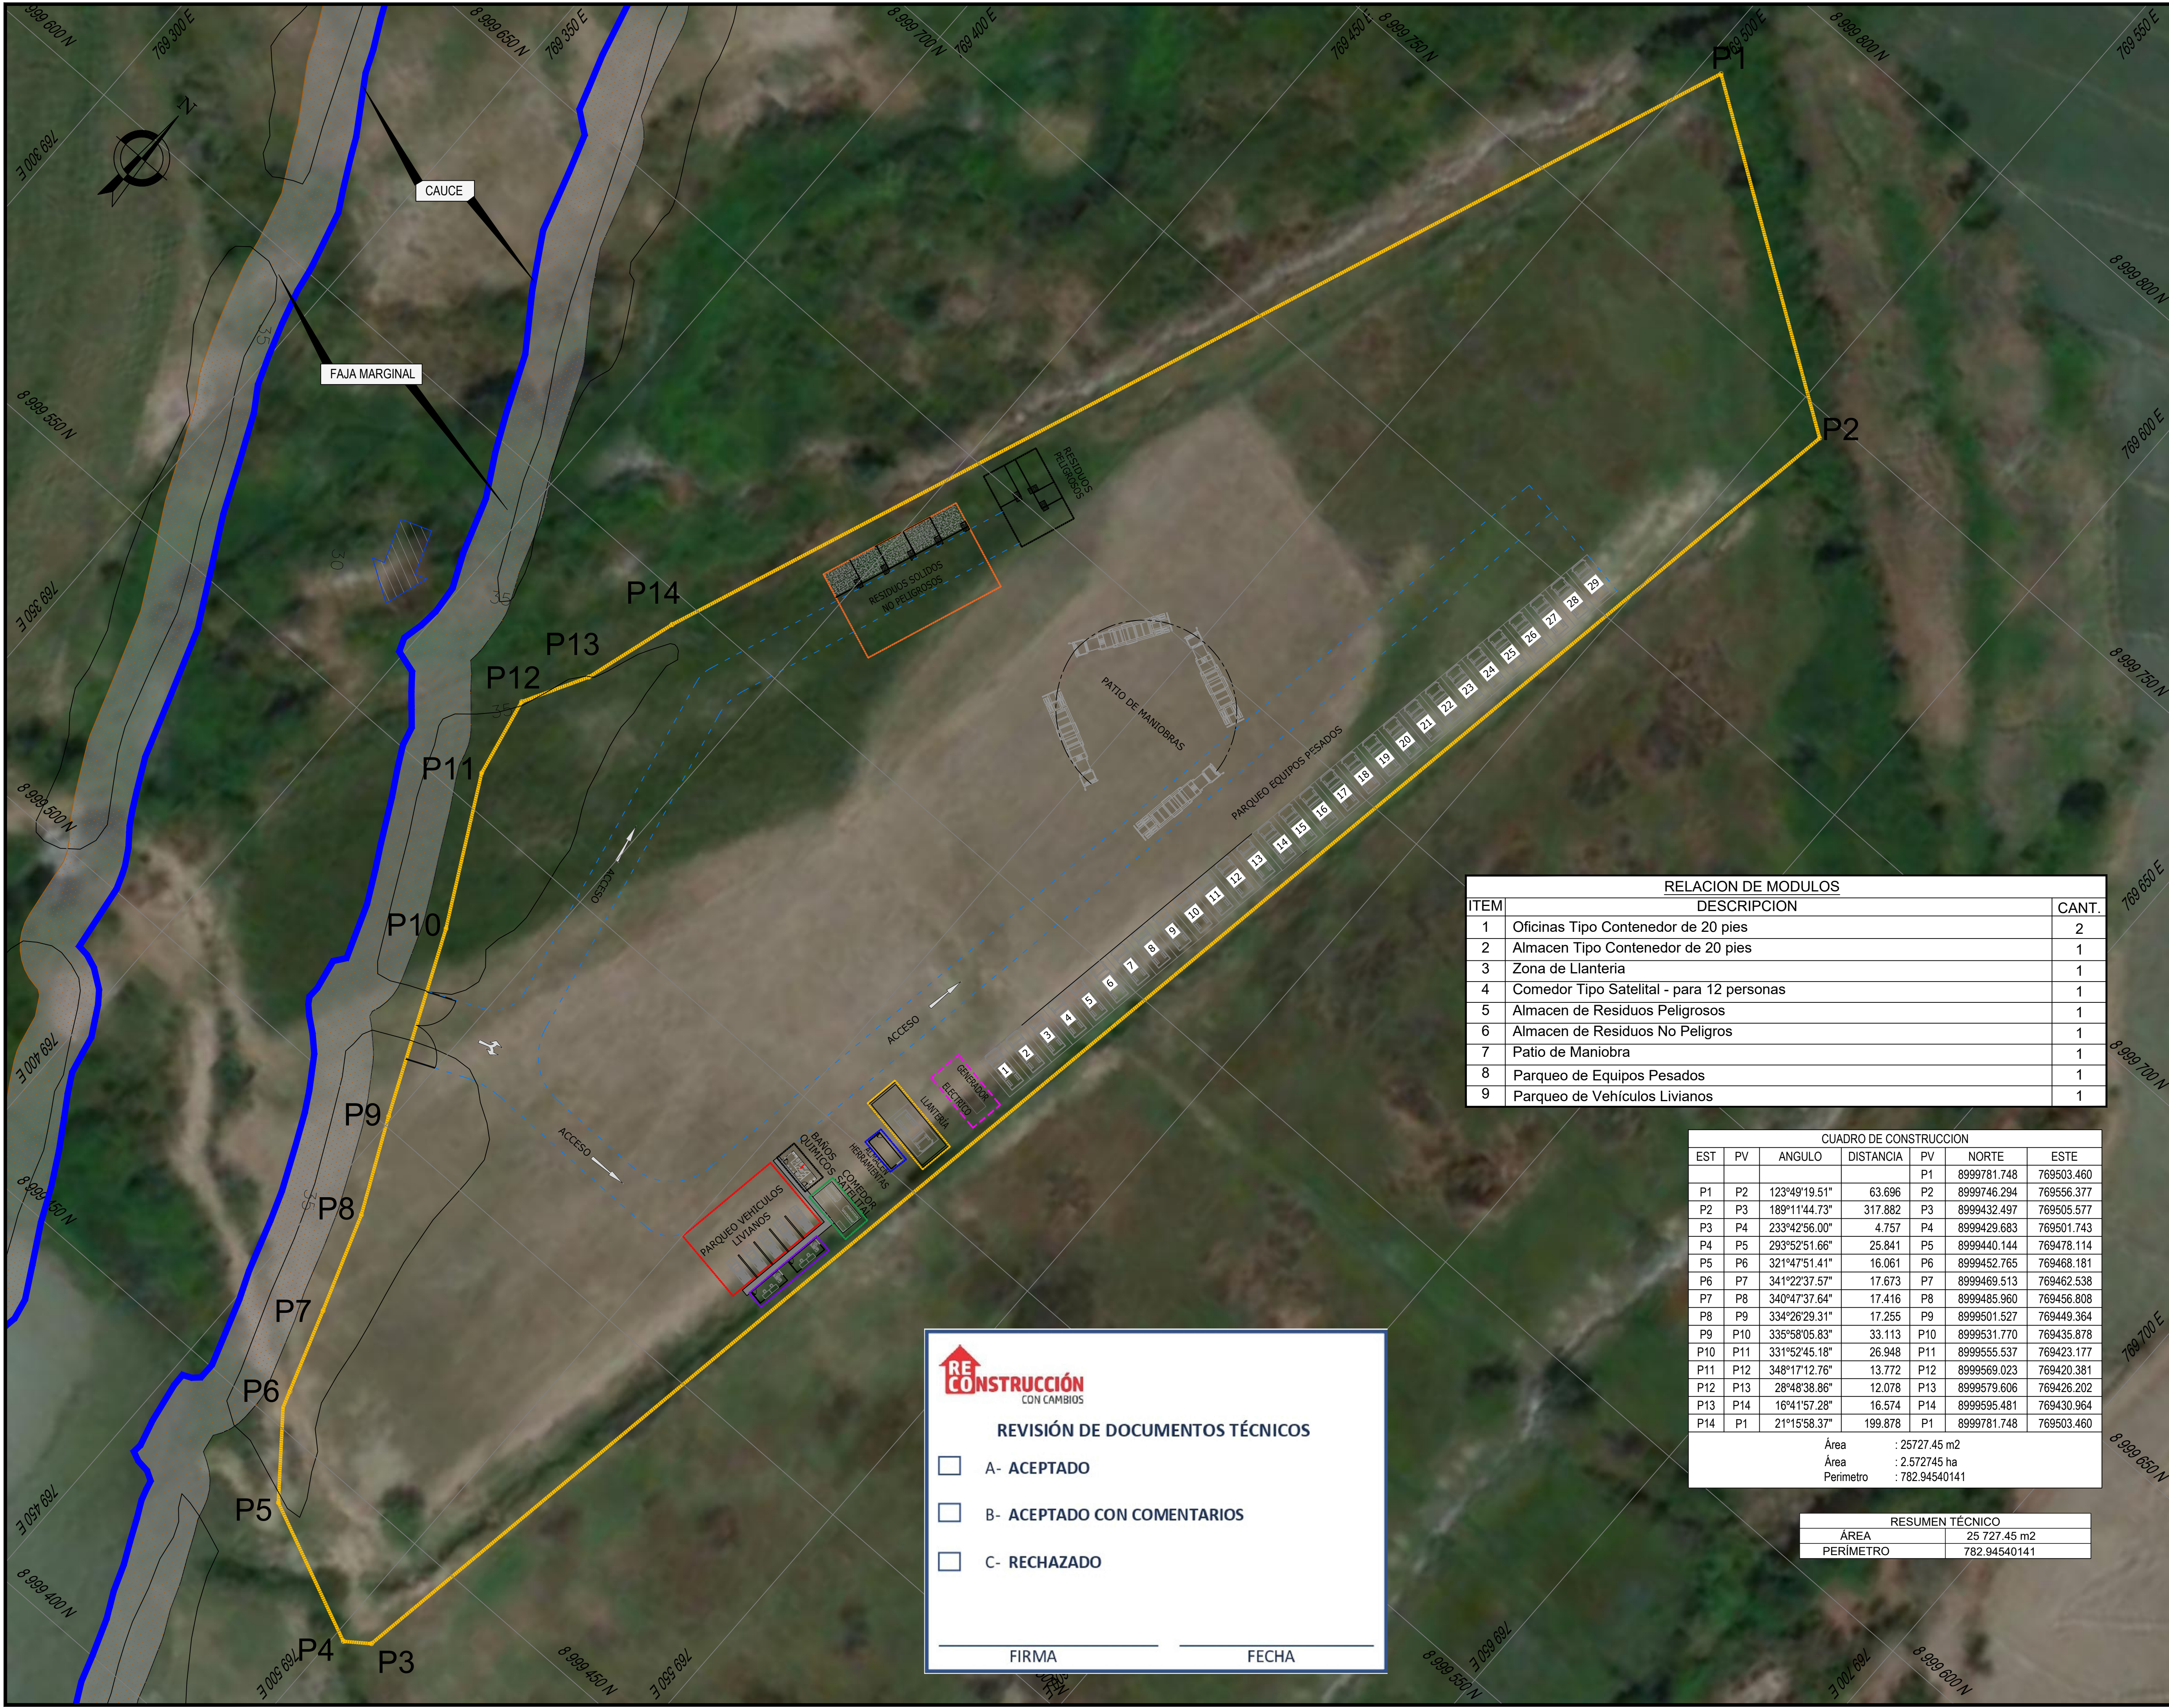

UBICACIÓN

ESCALA GRAFICA

LEYENDA

- Área de Almacen
- Área de Oficinas
- Área de Comedor
- Área de Residuos no Peligrosos
- Área de Residuos Peligrosos
- Área de Llantería y Lubricación
- Área de Parque Vehículos Medianos
- Área de Baños Químicos
- Via para recorrido de Maquinarias
- Polígono de Patio de Maquina N° 02
- Faja Marginal de Rio
- Cauce

REV	N°	FECHA	DESCRIPCION DE LA REVISION	REVISADO	DIRECTOR
00	11/2021	PRIMERA ENTREGA		E.Q.	A.P.

DISEÑO :	FECHA	FIRMA
David Valverde	12/2021	

DIBUJO :	FECHA	FIRMA
David Valverde	12/2021	

REVISION :	FECHA	FIRMA
Enrique Quintano	12/2021	

APROBACION :	FECHA	FIRMA
Enrique Quintano	12/2021	

DIRECTOR DE PROYECTO :	FECHA	FIRMA
Alberto Prieto	12/2021	

DEFINICIÓN DE ÁREAS AUXILIARES Y ACCESOS

PLANO

PATIO DE MAQUINAS 02

—

UBICACIÓN Y DISTRIBUCIÓN

ESPECIALIDAD :

CIVIL

USO :

DEFENSA RIBEREÑAS

ZONA :

PROV. SANTA DIST CHIMBOTE

ESCALA :	FECHA :	REV :
1/500	22/12/2021	00

CODIGO DEL PLANO :

400197—OHL001—000—XX—DR—CV—000156—R00—V00

RELACION DE MODULOS		
ITEM	DESCRIPCION	CANT.
1	Oficinas Tipo Contenedor de 20 pies	2
2	Almacen Tipo Contenedor de 20 pies	1
3	Zona de Llanteria	1
4	Comedor Tipo Sateital - para 12 personas	1
5	Almacen de Residuos Peligrosos	1
6	Almacen de Residuos No Peligros	1
7	Patio de Maniobra	1
8	Parqueo de Equipos Pesados	1
9	Parqueo de Vehículos Livianos	1

CUADRO DE CONSTRUCCION					
EST	PV	ANGULO	DISTANCIA	PV	NORTE
P1	P2	123°49'19.51"	63.696	P1	8999781.748
P2	P3	189°11'44.73"	317.882	P2	8999746.294
P3	P4	233°42'56.00"	4.757	P3	8999432.497
P4	P5	293°52'51.66"	25.841	P4	8999429.683
P5	P6	321°47'51.41"	16.061	P5	8999440.144
P6	P7	341°22'37.57"	17.673	P6	8999452.765
P7	P8	340°47'37.64"	17.416	P7	8999469.513
P8	P9	334°26'29.31"	17.255	P8	8999485.960
P9	P10	335°58'05.83"	33.113	P9	8999501.527
P10	P11	331°52'45.18"	26.948	P10	8999531.770
P11	P12	348°17'12.76"	13.772	P11	8999555.537
P12	P13	28°48'38.86"	12.078	P12	8999569.023
P13	P14	16°41'57.28"	16.574	P13	8999579.606
P14	P1	21°15'58.37"	199.878	P14	8999595.481
				P1	8999781.748

Área	: 25727.45 m2
Área	: 2.572745 ha
Perimetro	: 782.94540141

RESUMEN TÉCNICO	
ÁREA	25 727.45 m2
PERÍMETRO	782.94540141

REVISIÓN DE DOCUMENTOS TÉCNICOS

☐ A- ACEPTADO

☐ B- ACEPTADO CON COMENTARIOS

☐ C- RECHAZADO

FIRMA

FECHA